


PLAN LOCAL D'URBANISME

3b1 – PLAN DE ZONAGE
Au 1/5000ème

PLU	Prescrit	Arrêté	Approuvé
Elaboration	11/03/2004	28/11/2007	27/03/2009
Révision	05/04/2016	16/10/2018	08/07/2020

Le Maire,
Marc LABAT

Dossier d'Approbation

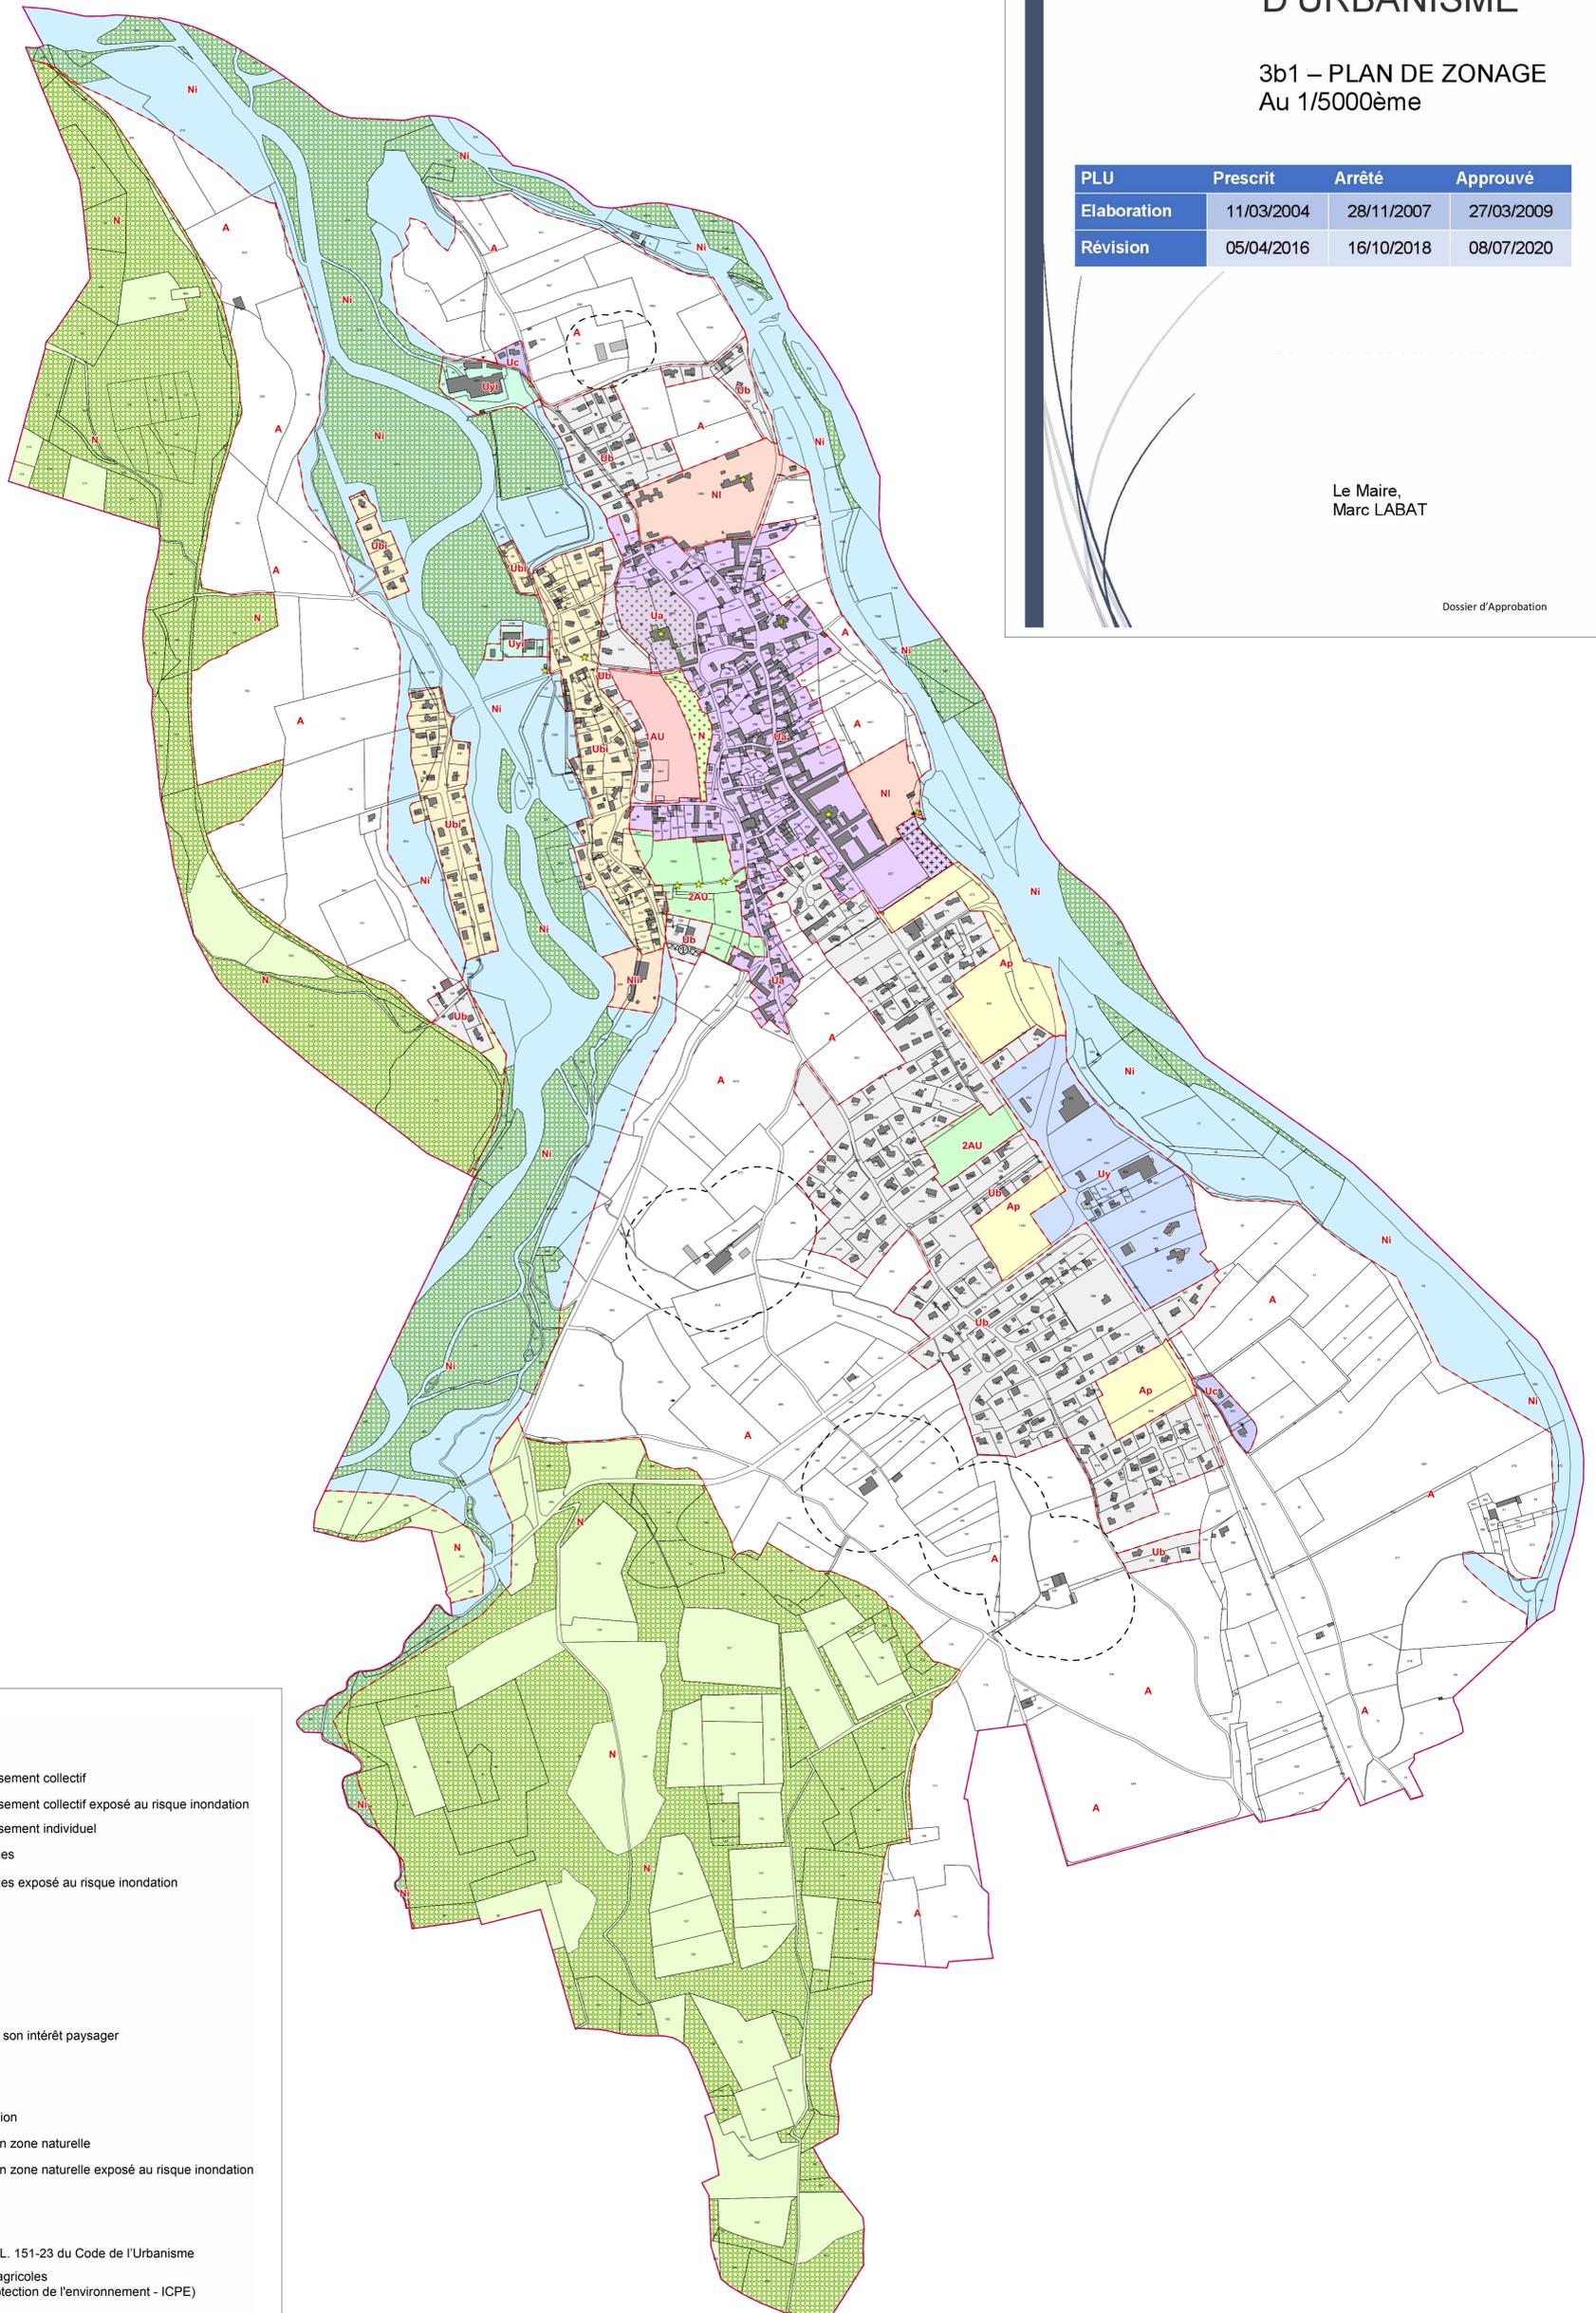

Source: Cadastre2016@DDFIP - Réalisation: Aurélie Castel

Zone urbaine

- Ua Secteur urbain historique
- Ub Secteur d'extension urbaine en assainissement collectif
- Ubi Secteur d'extension urbaine en assainissement collectif exposé au risque inondation
- Uc Secteur d'extension urbaine en assainissement individuel
- Uy Secteur destiné aux activités économiques
- Uyi Secteur destiné aux activités économiques exposé au risque inondation

Zone à urbaniser

- 1AU Secteur à urbaniser destinée à l'habitat
- 2AU Zone à urbaniser après révision du PLU

Zone agricole

- A Secteur agricole
- Ap Secteur agricole à protéger en raison de son intérêt paysager

Zone naturelle

- N Zone naturelle
- Ni Zone naturelle exposé au risque inondation
- NI Secteur destiné aux activités de loisirs en zone naturelle
- Nli Secteur destiné aux activités de loisirs en zone naturelle exposé au risque inondation

Autres

- Limite de zone
- Haie ou bois protégé au titre de l'article L. 151-23 du Code de l'Urbanisme
- Périmètre de protection des bâtiments agricoles (RSD ou installation classée pour la protection de l'environnement - ICPE)
- Espace Boisé Classé (EBC) - article L. 113-1 du Code de l'Urbanisme
- Elément historique/culturel protégé au titre de l'article L. 151-19 du Code de l'Urbanisme
- Emplacement réservé

N° ER	Section Cadastre	Numéros Parcelles	Superficie approximative	Bénéficiaire	Destination
1	ZC	502	550 m2	Commune	Elargissement de voirie